ARKUSZ 1

obszar rewitalizacji/ zdegradowany

1:5000

0 100 m

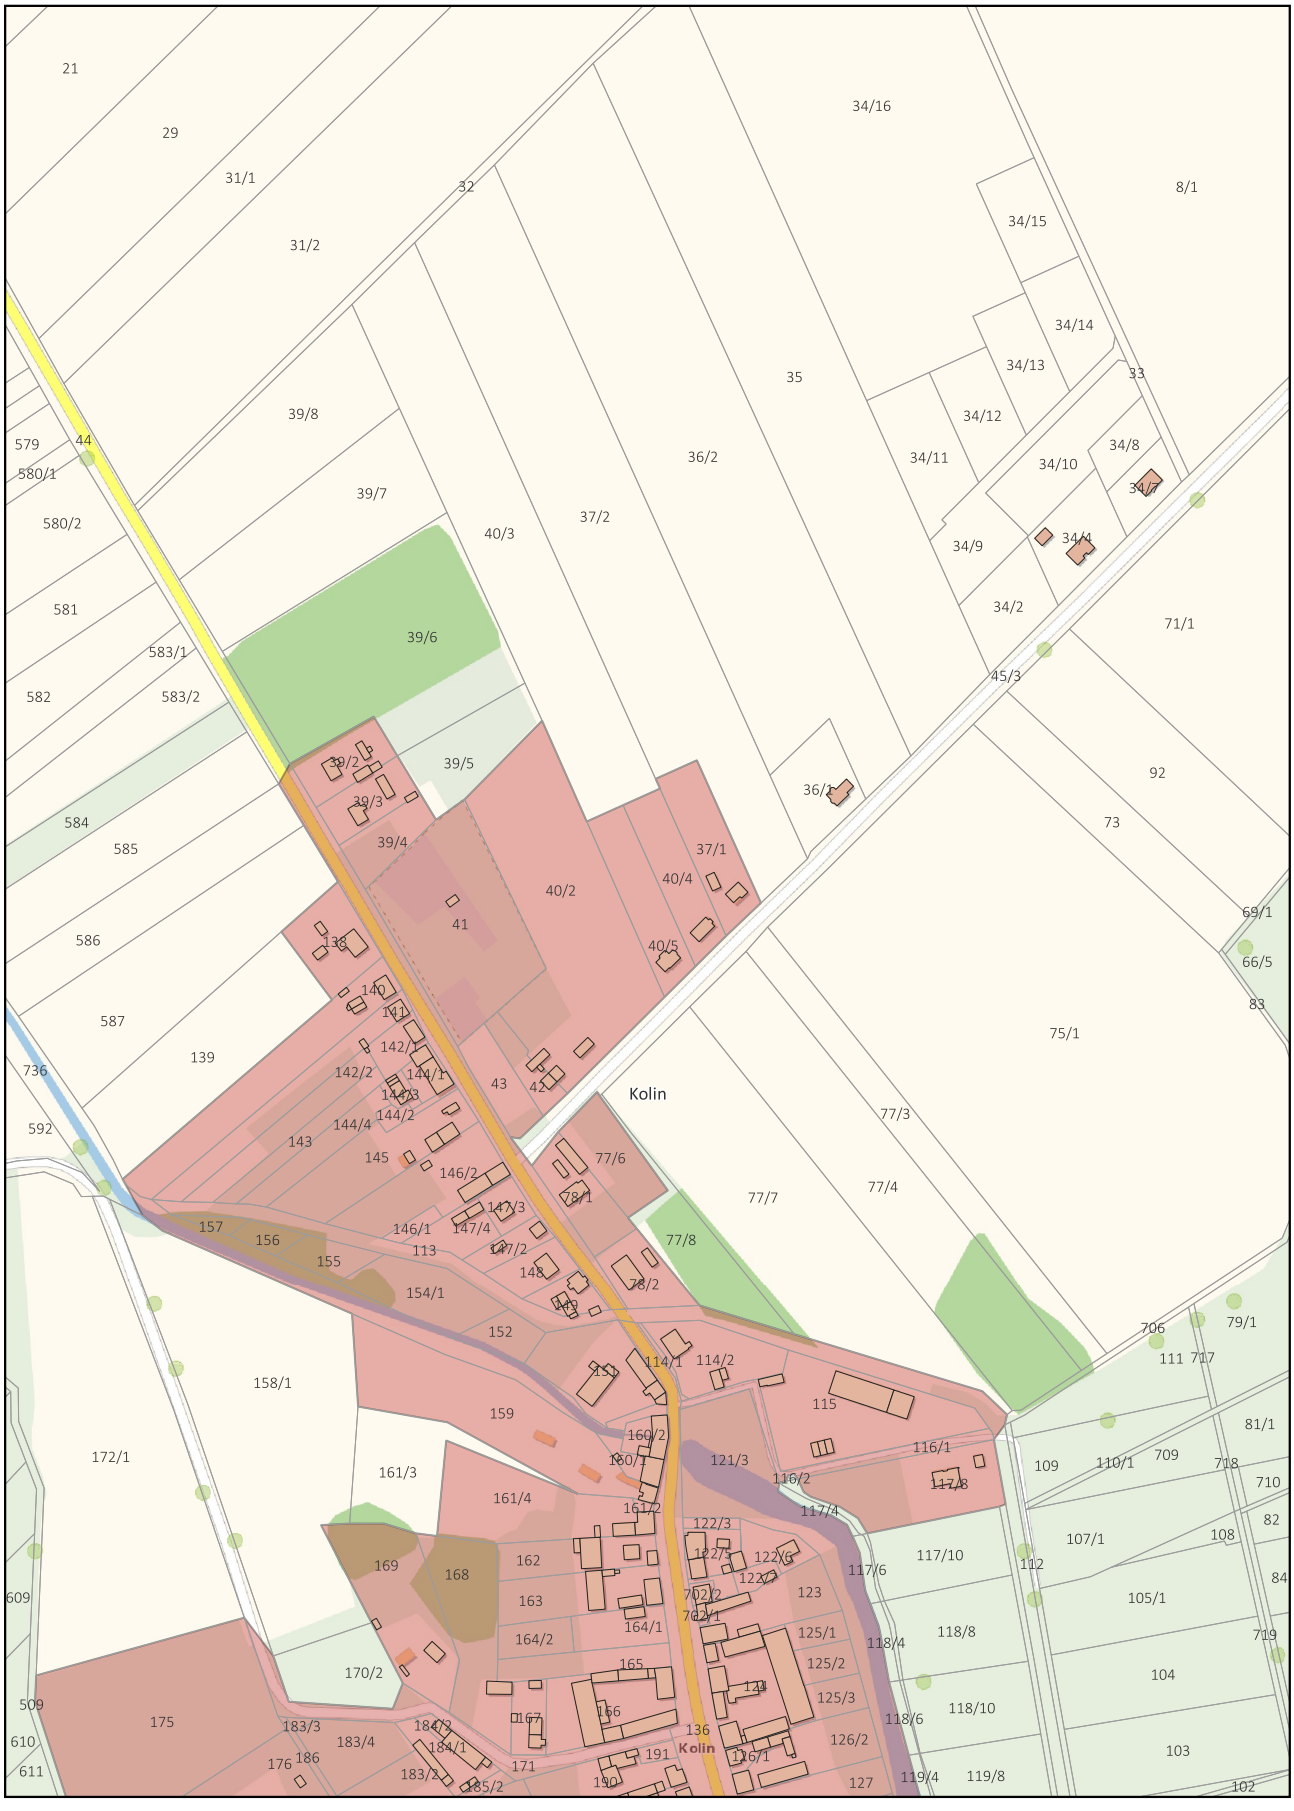

ARKUSZ 2

obszar rewitalizacji/ zdegradowany

1:5000

0 100 m

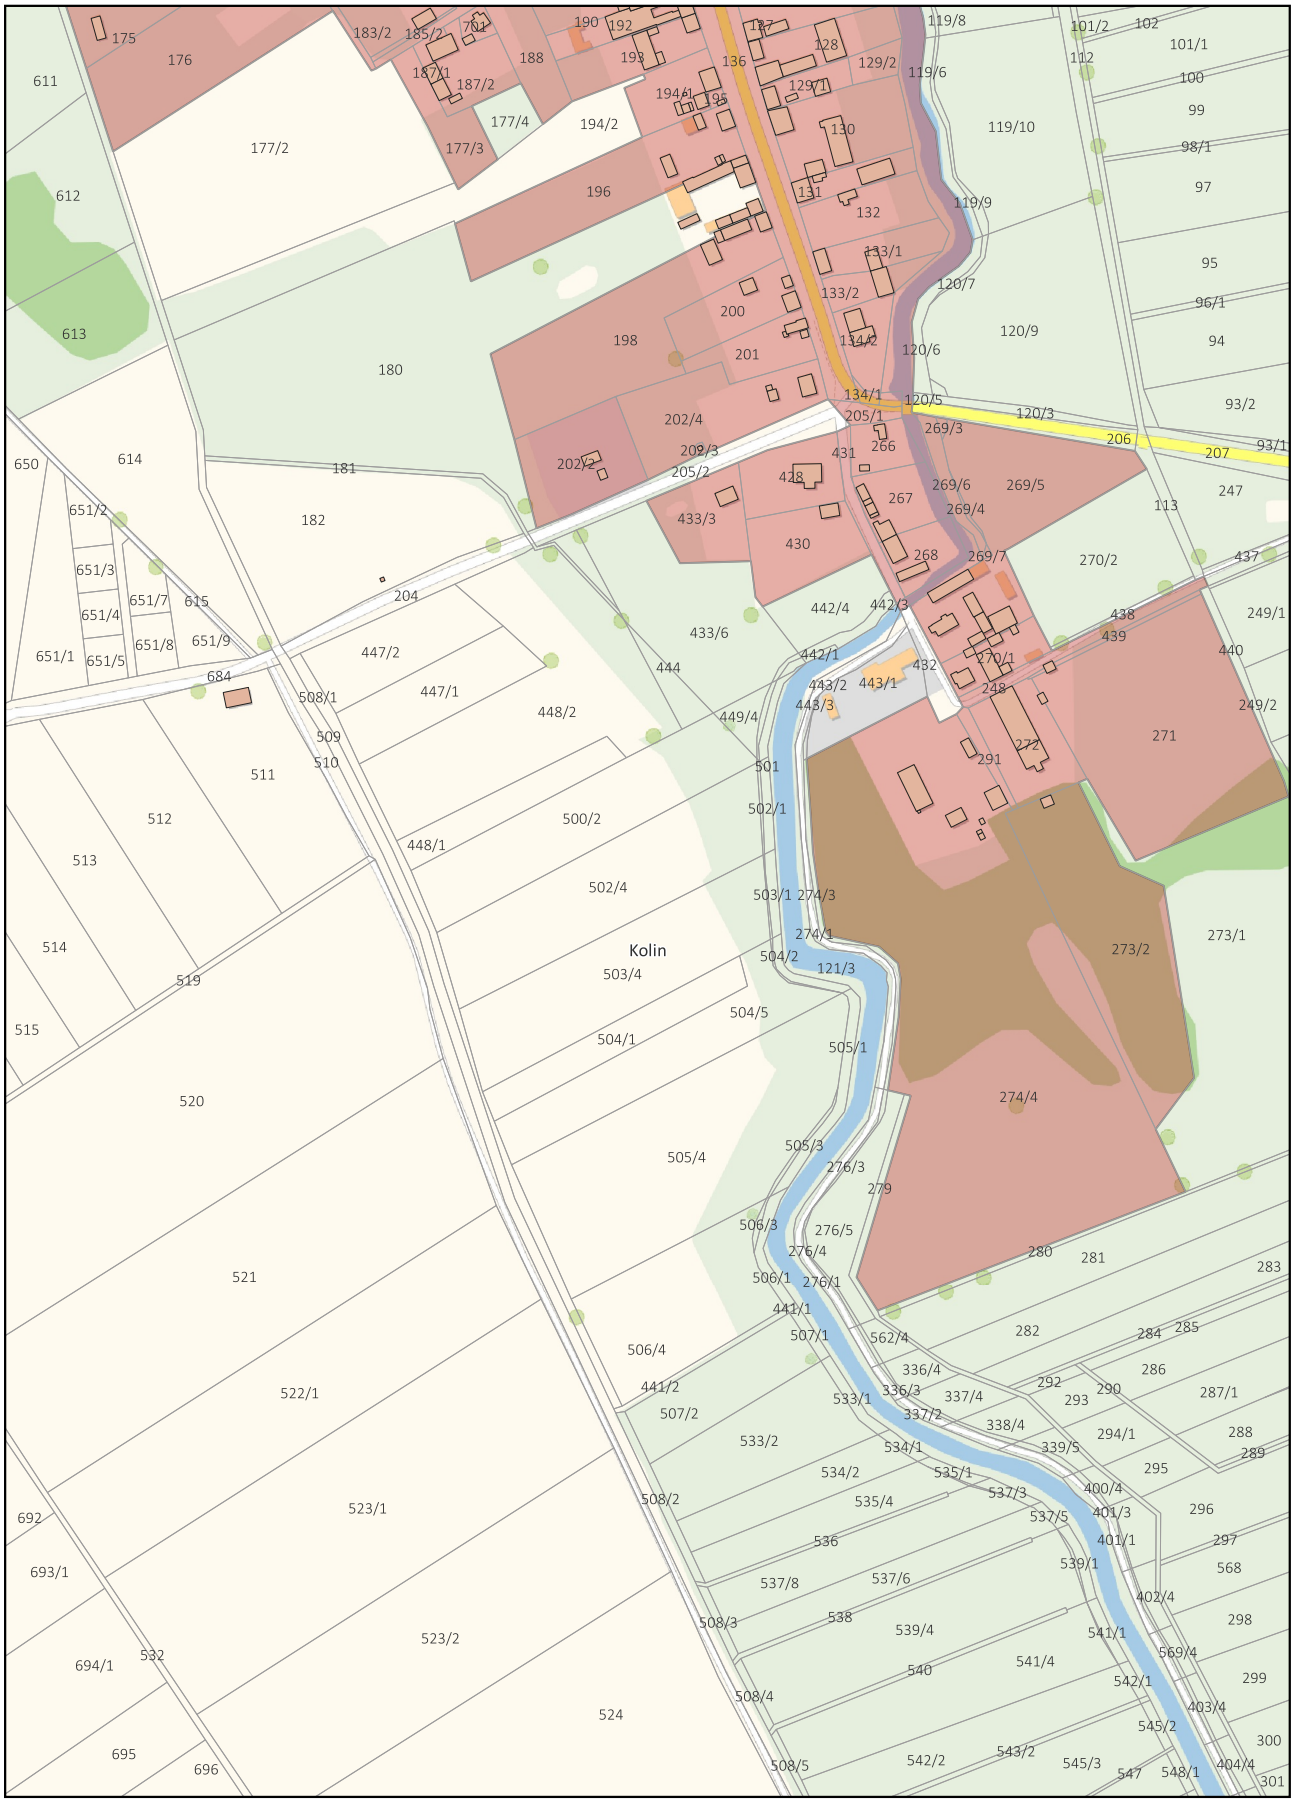

ARKUSZ 3

obszar rewitalizacji/ zdegradowany

1:5000

0 100 m

ARKUSZ 4

obszar rewitalizacji/ zdegradowany

1:5000

0 100 m

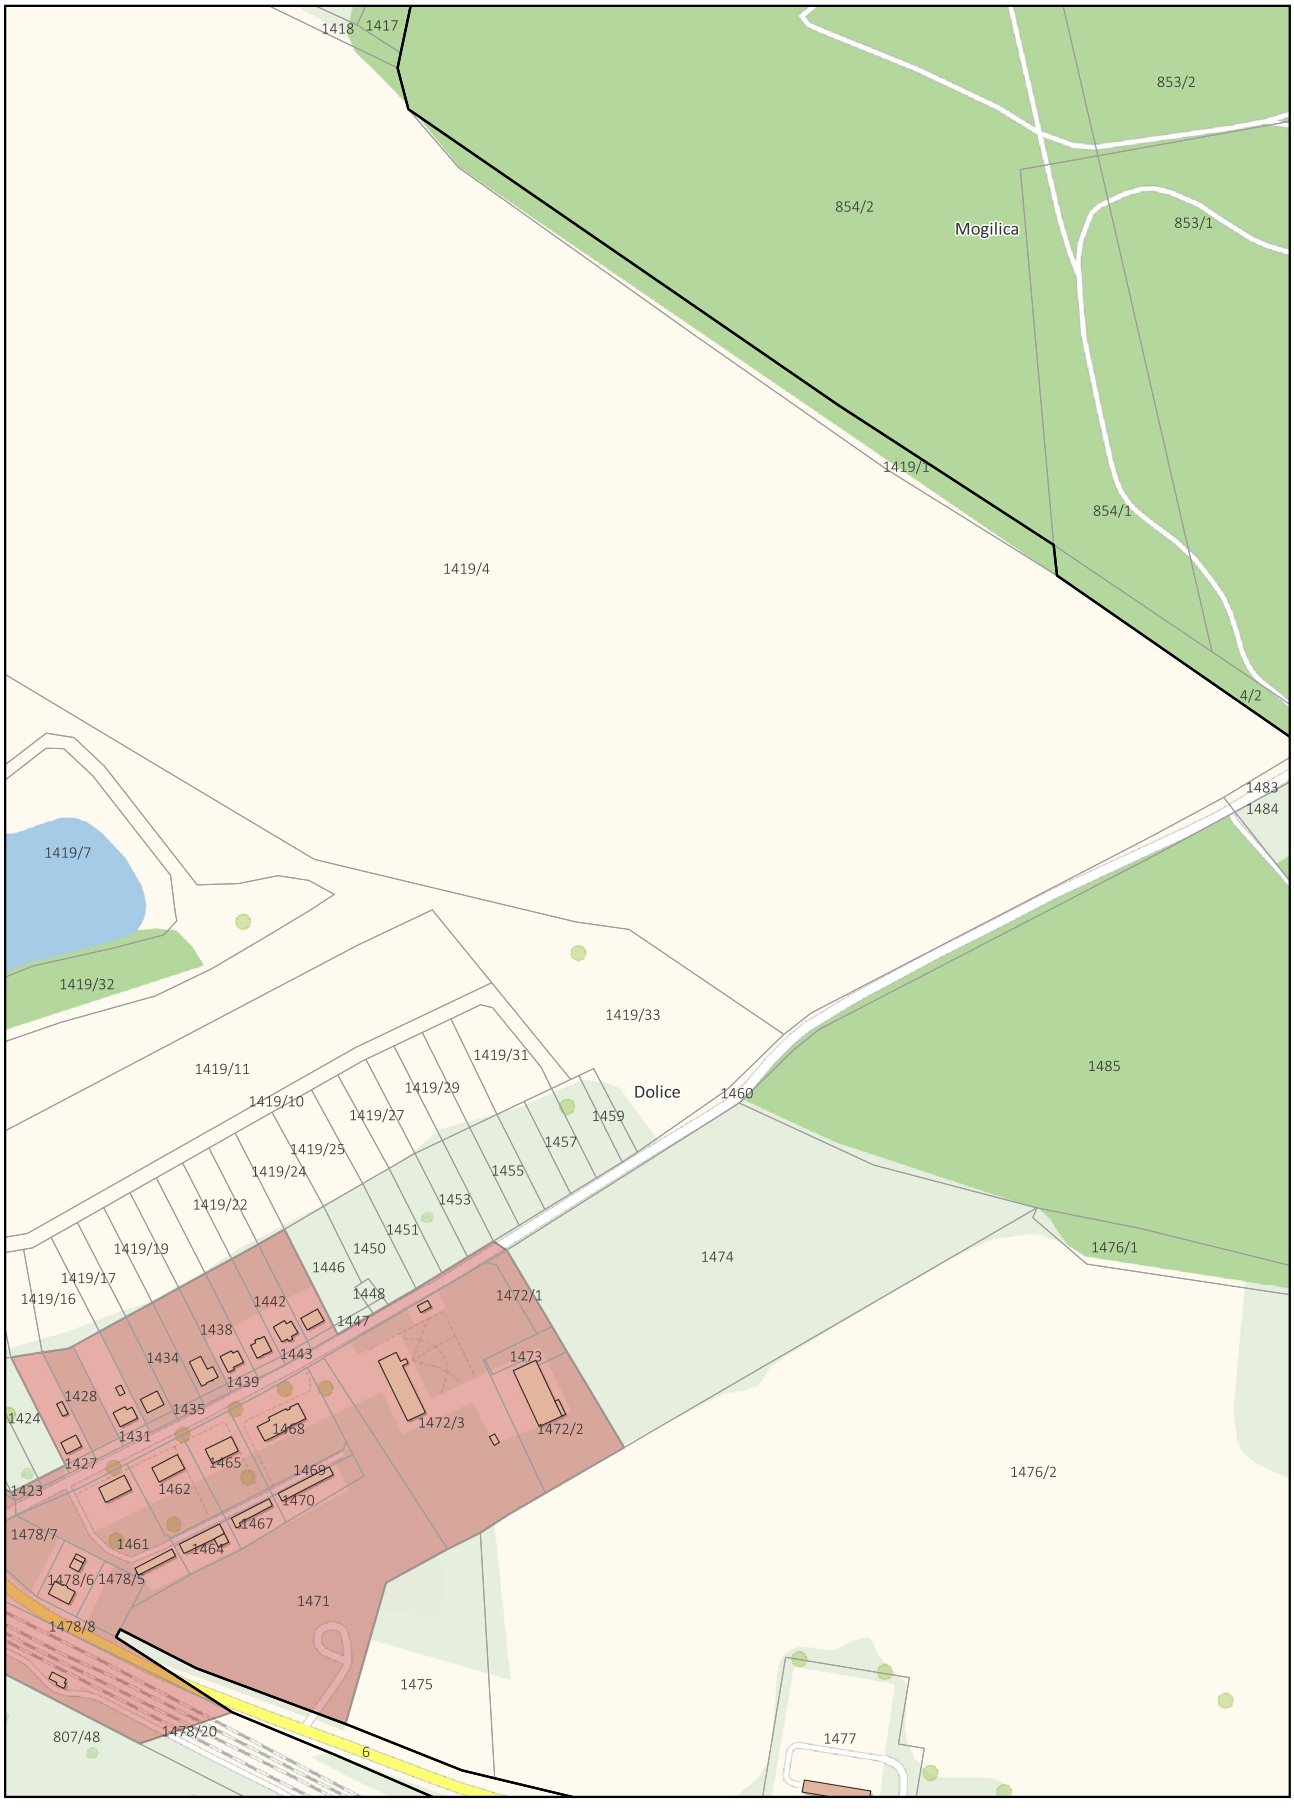

ARKUSZ 5

obszar rewitalizacji/ zdegradowany

1:5000

0 100 m

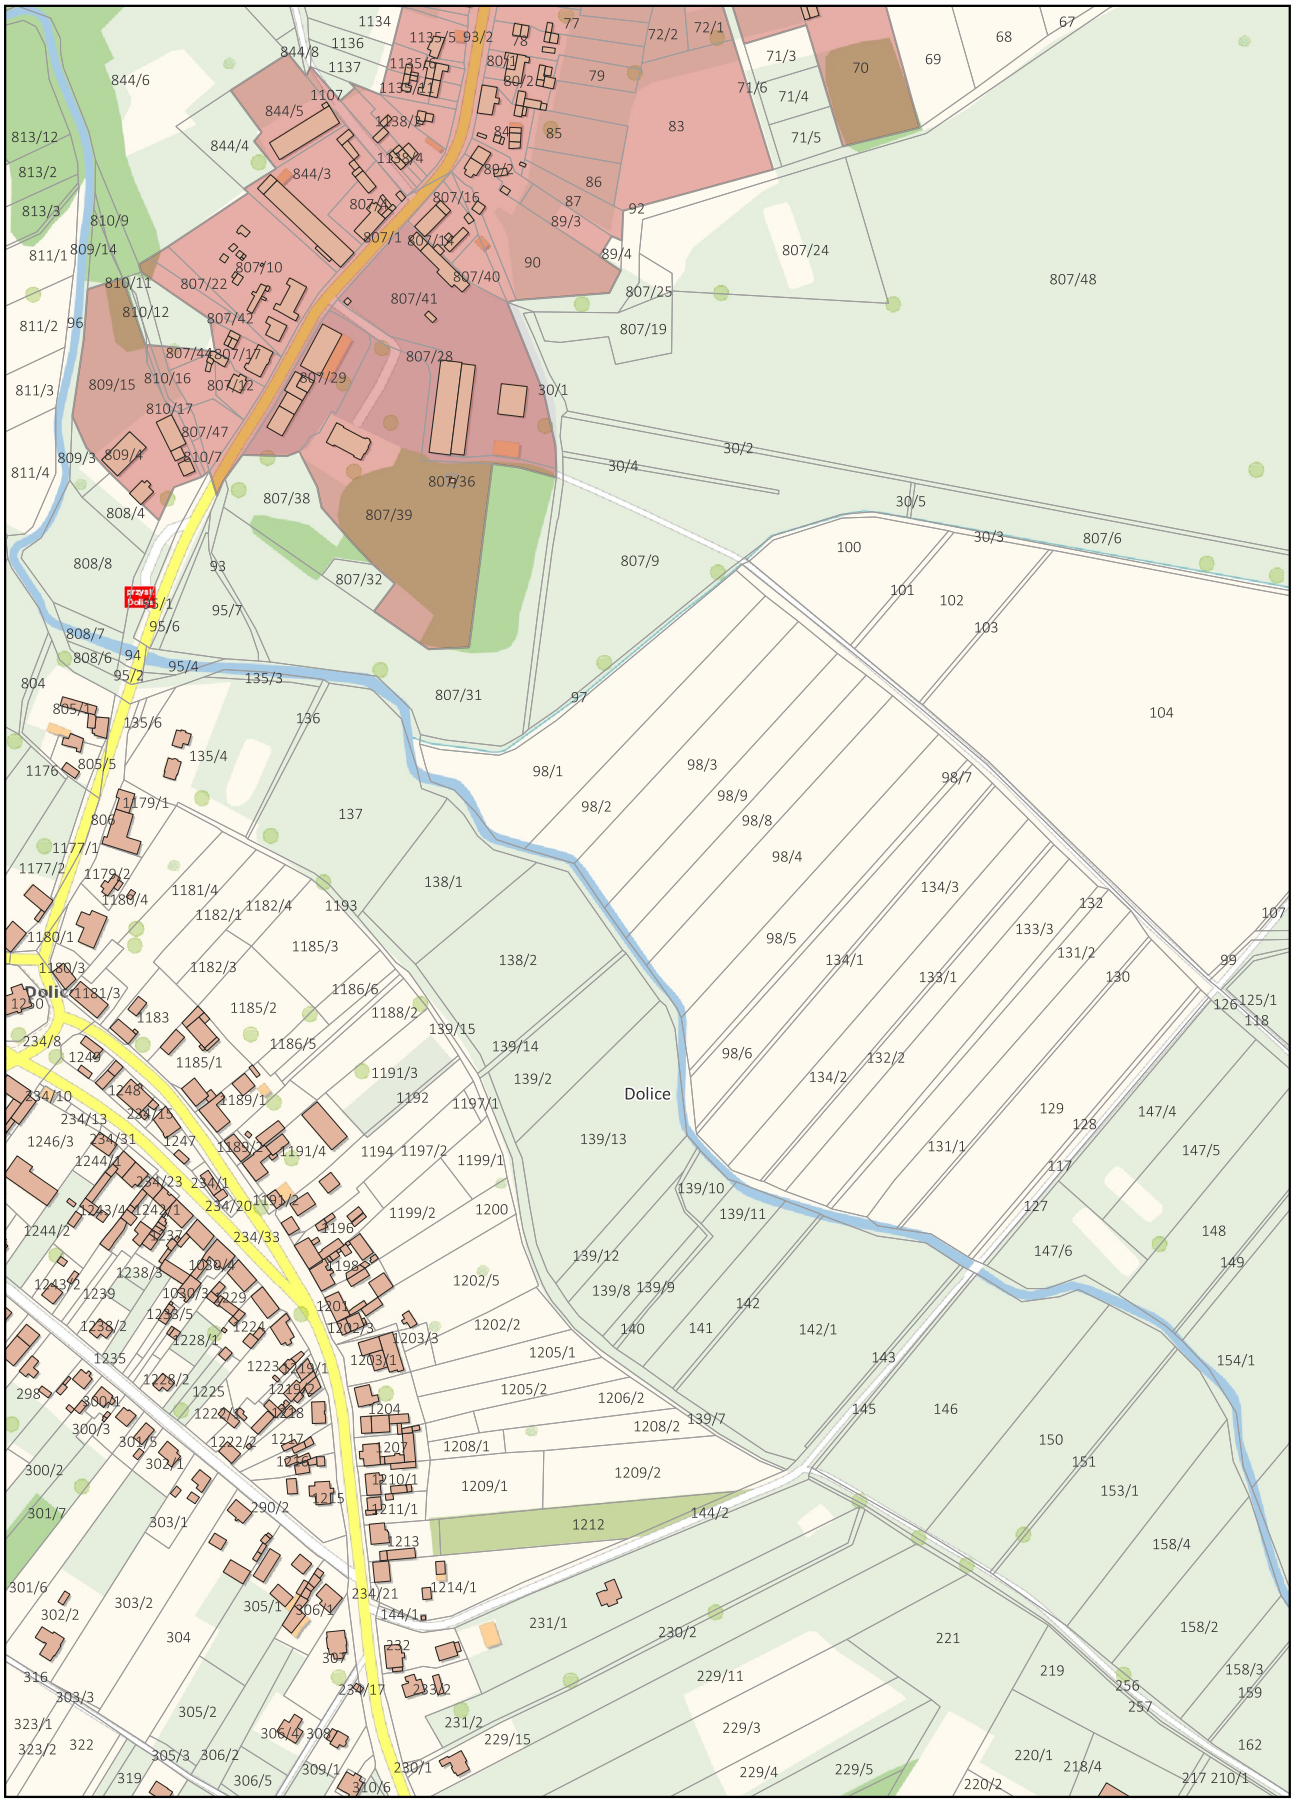

ARKUSZ 6

obszar rewitalizacji/ zdegradowany

1:5000

0 100 m

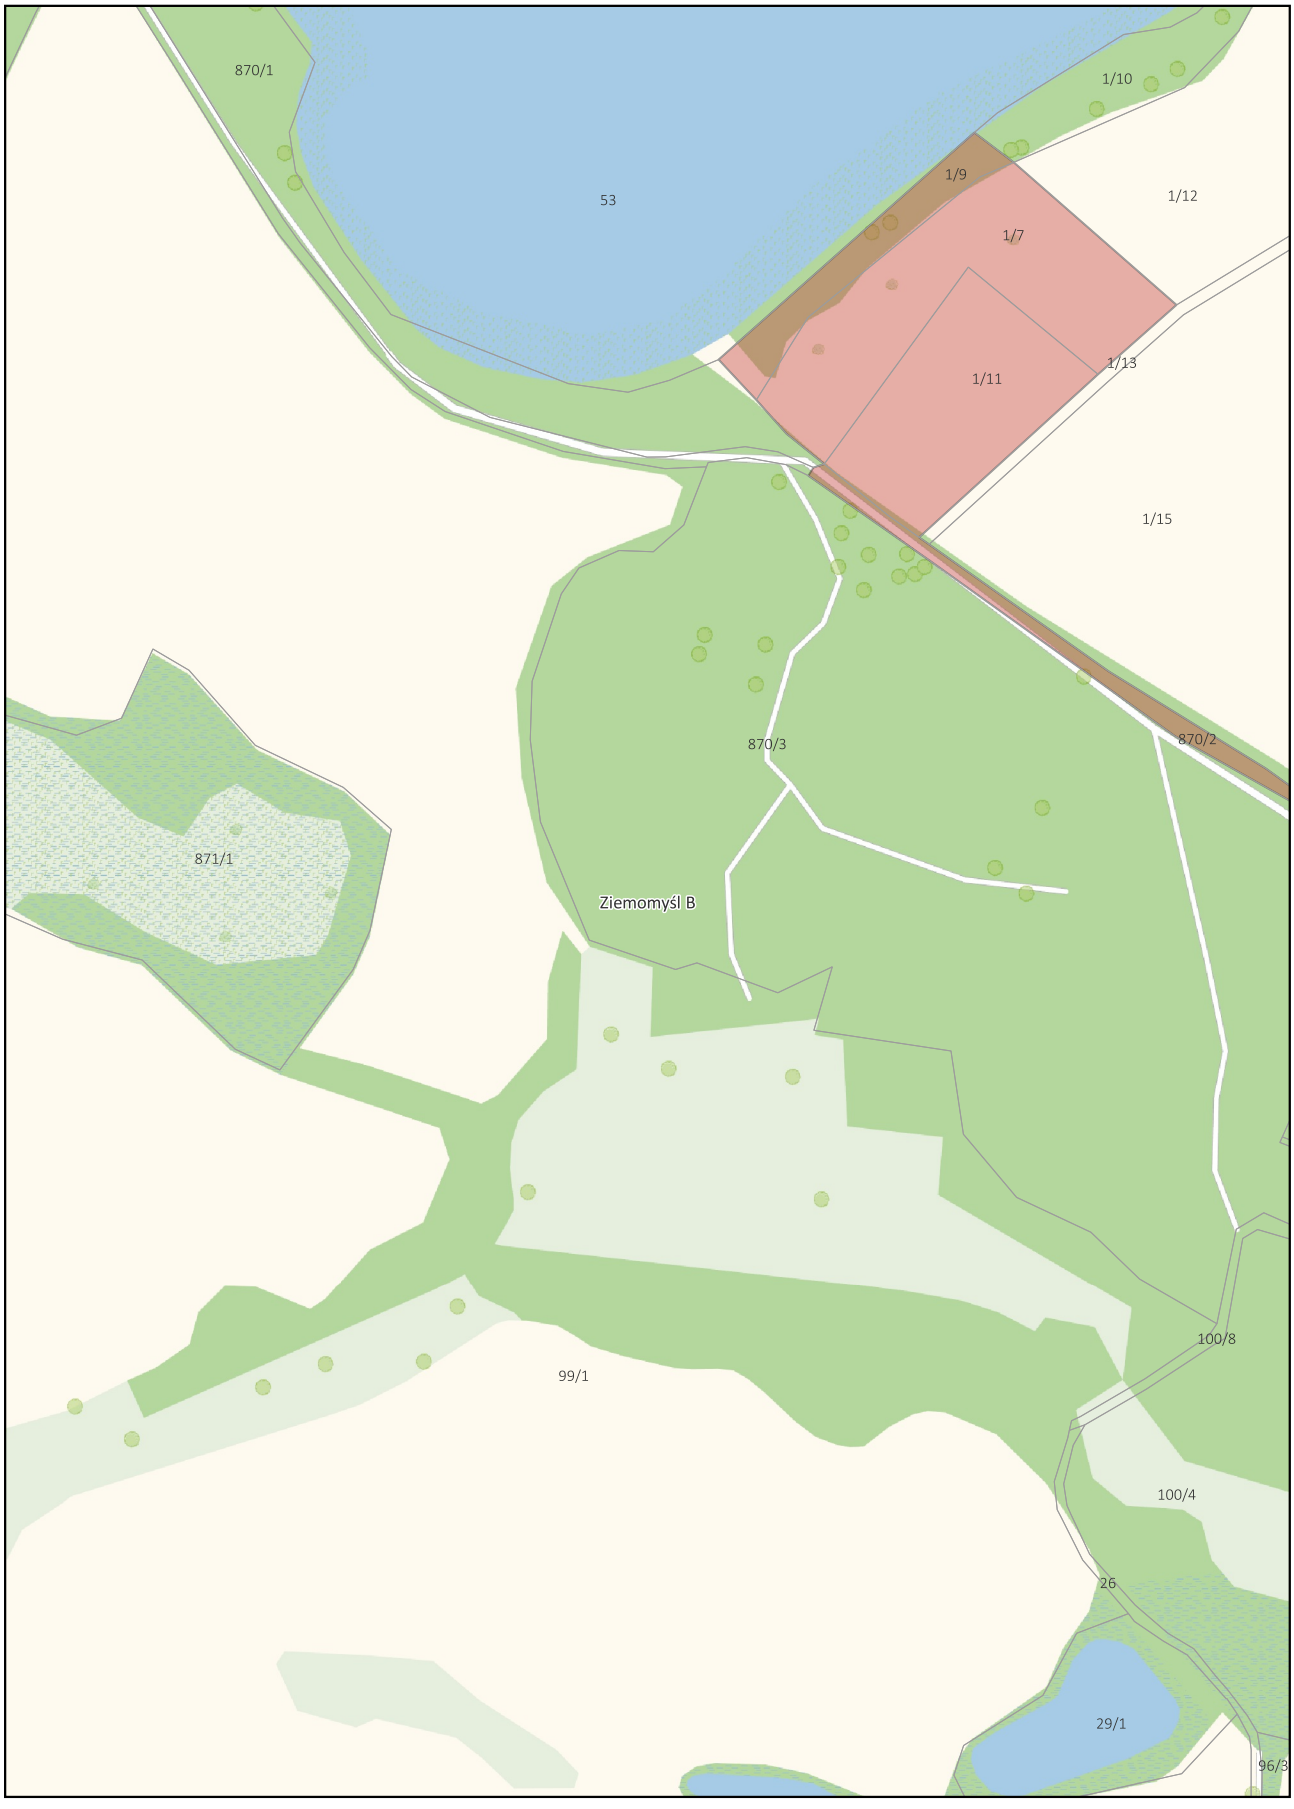

ARKUSZ 7

obszar rewitalizacji/ zdegradowany

1:5000

0 100 m

ARKUSZ 8

obszar rewitalizacji/ zdegradowany

1:5000

0 100 m

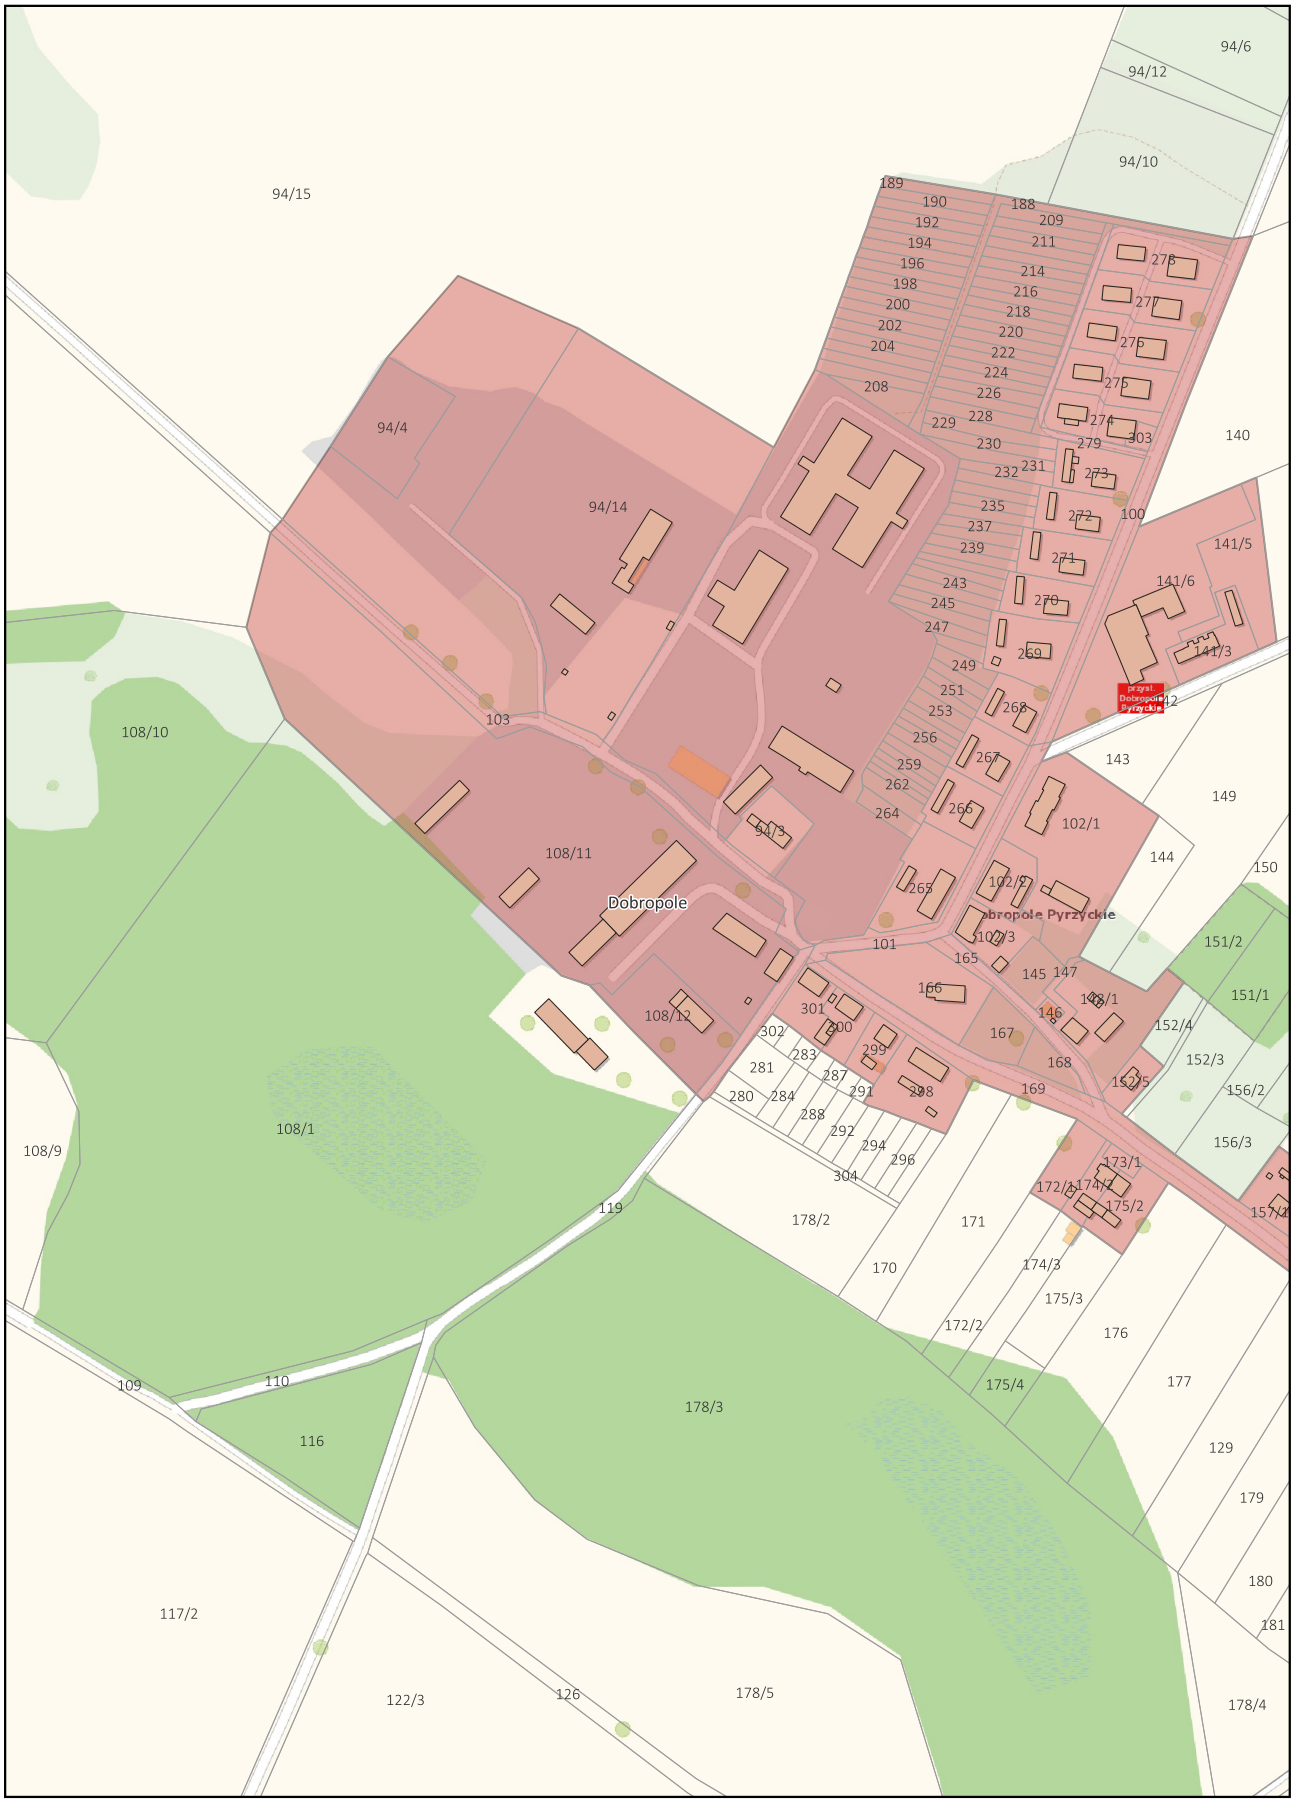

ARKUSZ 9

obszar rewitalizacji/ zdegradowany

1:5000

0 100 m

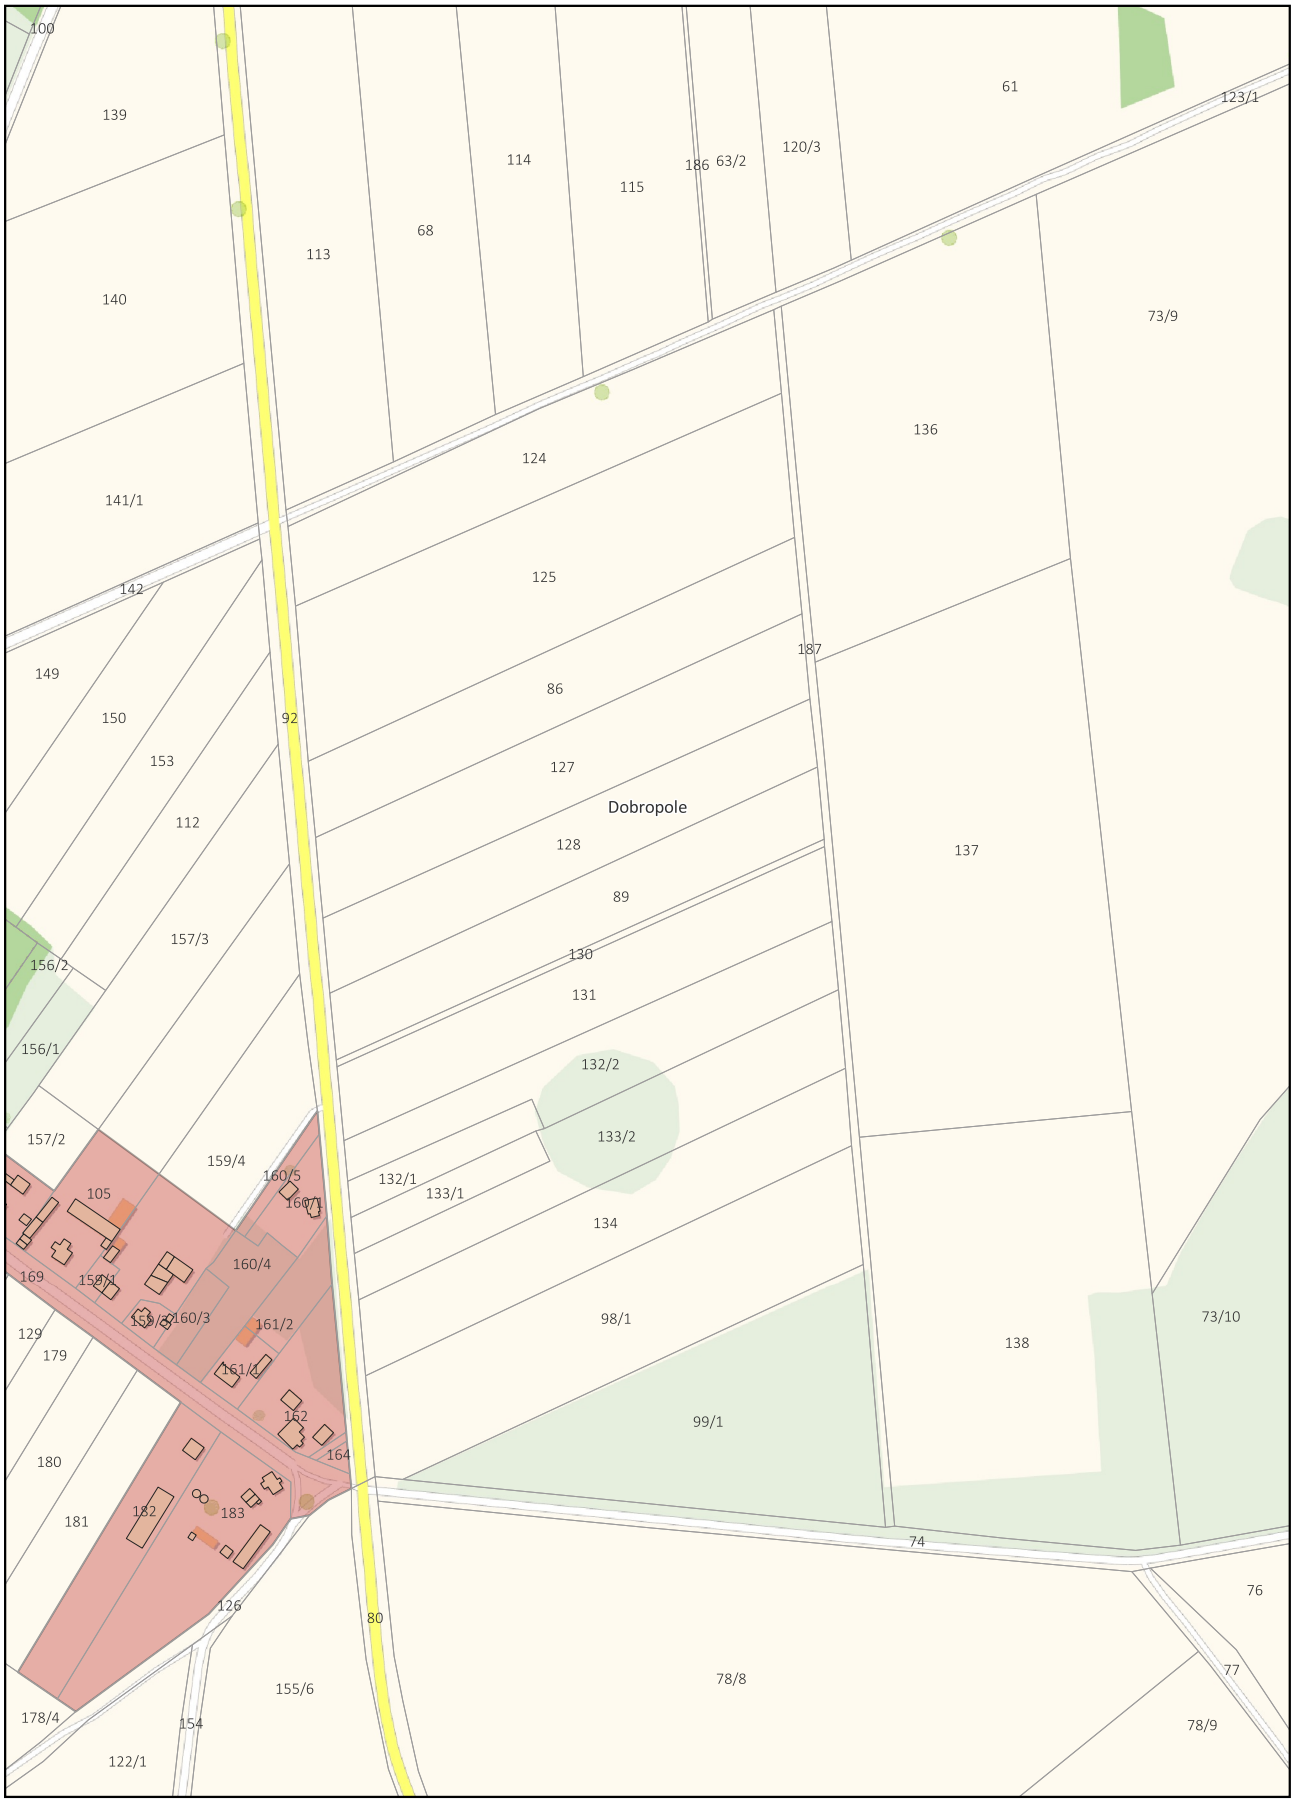

ARKUSZ 10

obszar rewitalizacji/ zdegradowany

1:5000

0 100 m